



Baubreite = 4 x 200 mm = 1000 ± 8

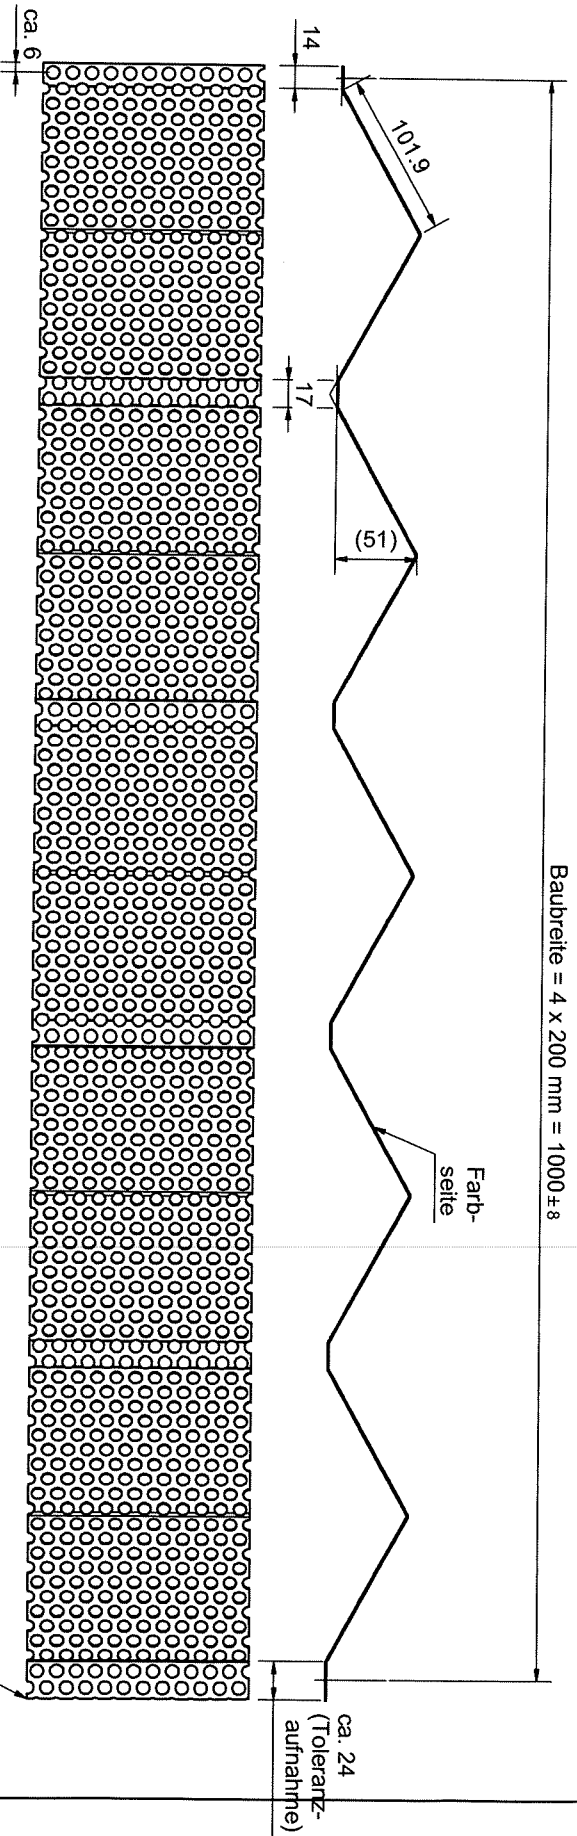

A (1:1)

Produktionshinweise
siehe Blatt 2

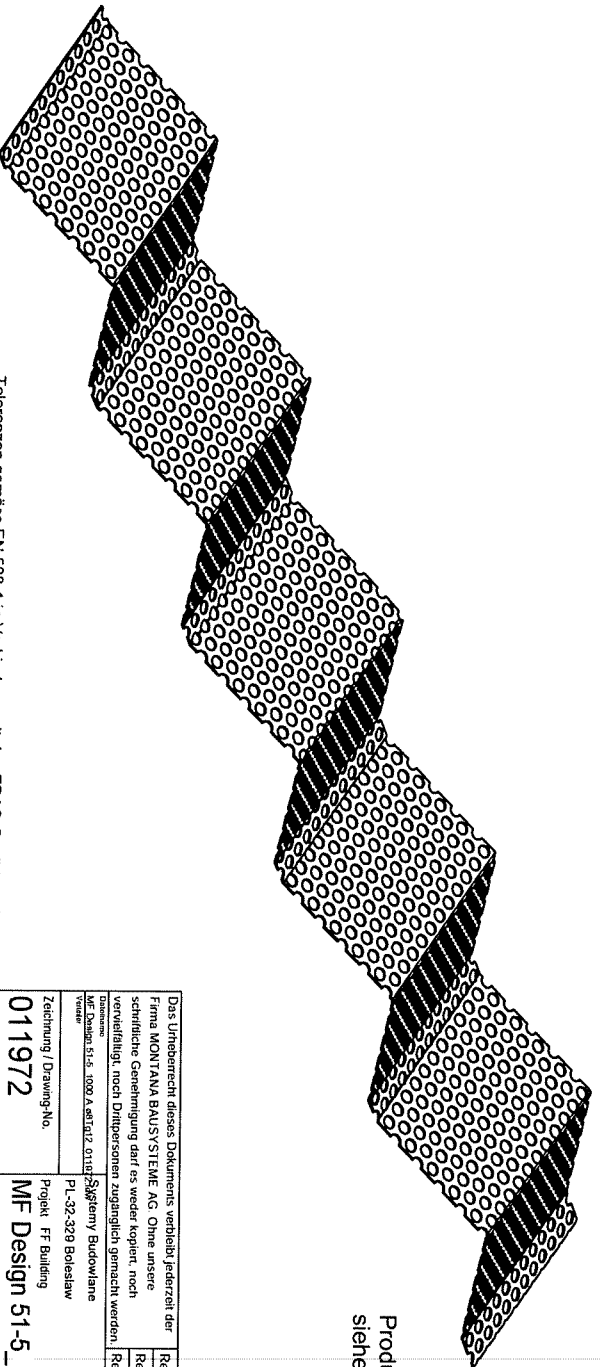

Das Urheberrecht dieses Dokuments verbleibt jederzeit der Firma MONTANA BAUSYSTEME AG. Ohne unsere schriftliche Genehmigung darf es weder kopiert, noch vervielfältigt, noch Dritten offen zugänglich gemacht werden.		Rev./Dat.	Dat./Ers.:	06.03.2020	HTT
Titelname	Projektnummer	Rev./Dat.	Geprüft	Blatt	1
MF Design 51-5_1000 A ø8T12	011972		Ersatz für	Anz. Blatt	2
Version			Montana Bausysteme AG		M
			Dürstlistrasse 11		☐
			CH-5612 Villmergen		⊙
			Tel +41 (0) 56 619 85 85		
			Fax +41 (0) 56 619 85 10		
			www.montana.ch		

Das Unternehmen dieses Dokuments verbleibt jederzeit der Firma MONTANA BAUSYSTEME AG. Ohne unsere schriftliche Genehmigung darf es weder kopiert, noch vervielfältigt, noch Dritten offen zugänglich gemacht werden.

011972

MF Design 51-5_1000 A ø8T12

Toleranzen gemäss EN 508-1 in Verbindung mit den EPAQ-Qualitätsrichtlinien.

